


2

דירת גן | 3 חדרים
 83 מ"ר | גינה 84 מ"ר

הבניין | לובי כניסה מעוצב | 2 מעליות לכל בניין | הבניין מתוכנן לפי התקן לבניה ירוקה | חדר אופניים | חניה קונבנציונאלית לכל דירה בחניון תת קרקעי | **הדירות** | אינטרקום עם מסך טלוויזיה צבעוני בכניסה לדירה | דלת בטחון מעוצבת בכניסה לדירה | נקודת טלפון וטלוויזיה בכל חדר | זכוכית בידודית לכל הוויטרינות והחלונות | תריסים חשמליים בכל החדרים (למעט חדרי רחצה וממ"ד) | ריצוף באריחי גרניט פורצלן איכותיים במגוון דגמים חדרי רחצה | מיזוג אויר דירתי מלא מולטי אינוורטר | יחידת מיזוג לכל חדר | בממ"ד - כנף דלת עץ בנוסף לדלת הדף | ברז גן בגינה | חיבור חשמל תלת פאזי 3*25 אמפר | **חדרי רחצה** | ריצוף 60/60 ס"מ לחדרי רחצה ו- 33/33 ס"מ במקלחות | אינטרפופץ 4 דרך ברזים איכותיים תוצרת "גרוהה" או "חמת" או שו"ע | אסלות תליות עם מיכלי הדחה סמויים | ארונות אמבטיה | **מטבח** | ארון מטבח איכותי | גוף הארונות סנדוויץ' | מגירות טריקה שקטה | תכנון על ידי יועץ מטבחים | משטח אבן קיסר | כיור בהתקנה שטוחה | ברז נשלף

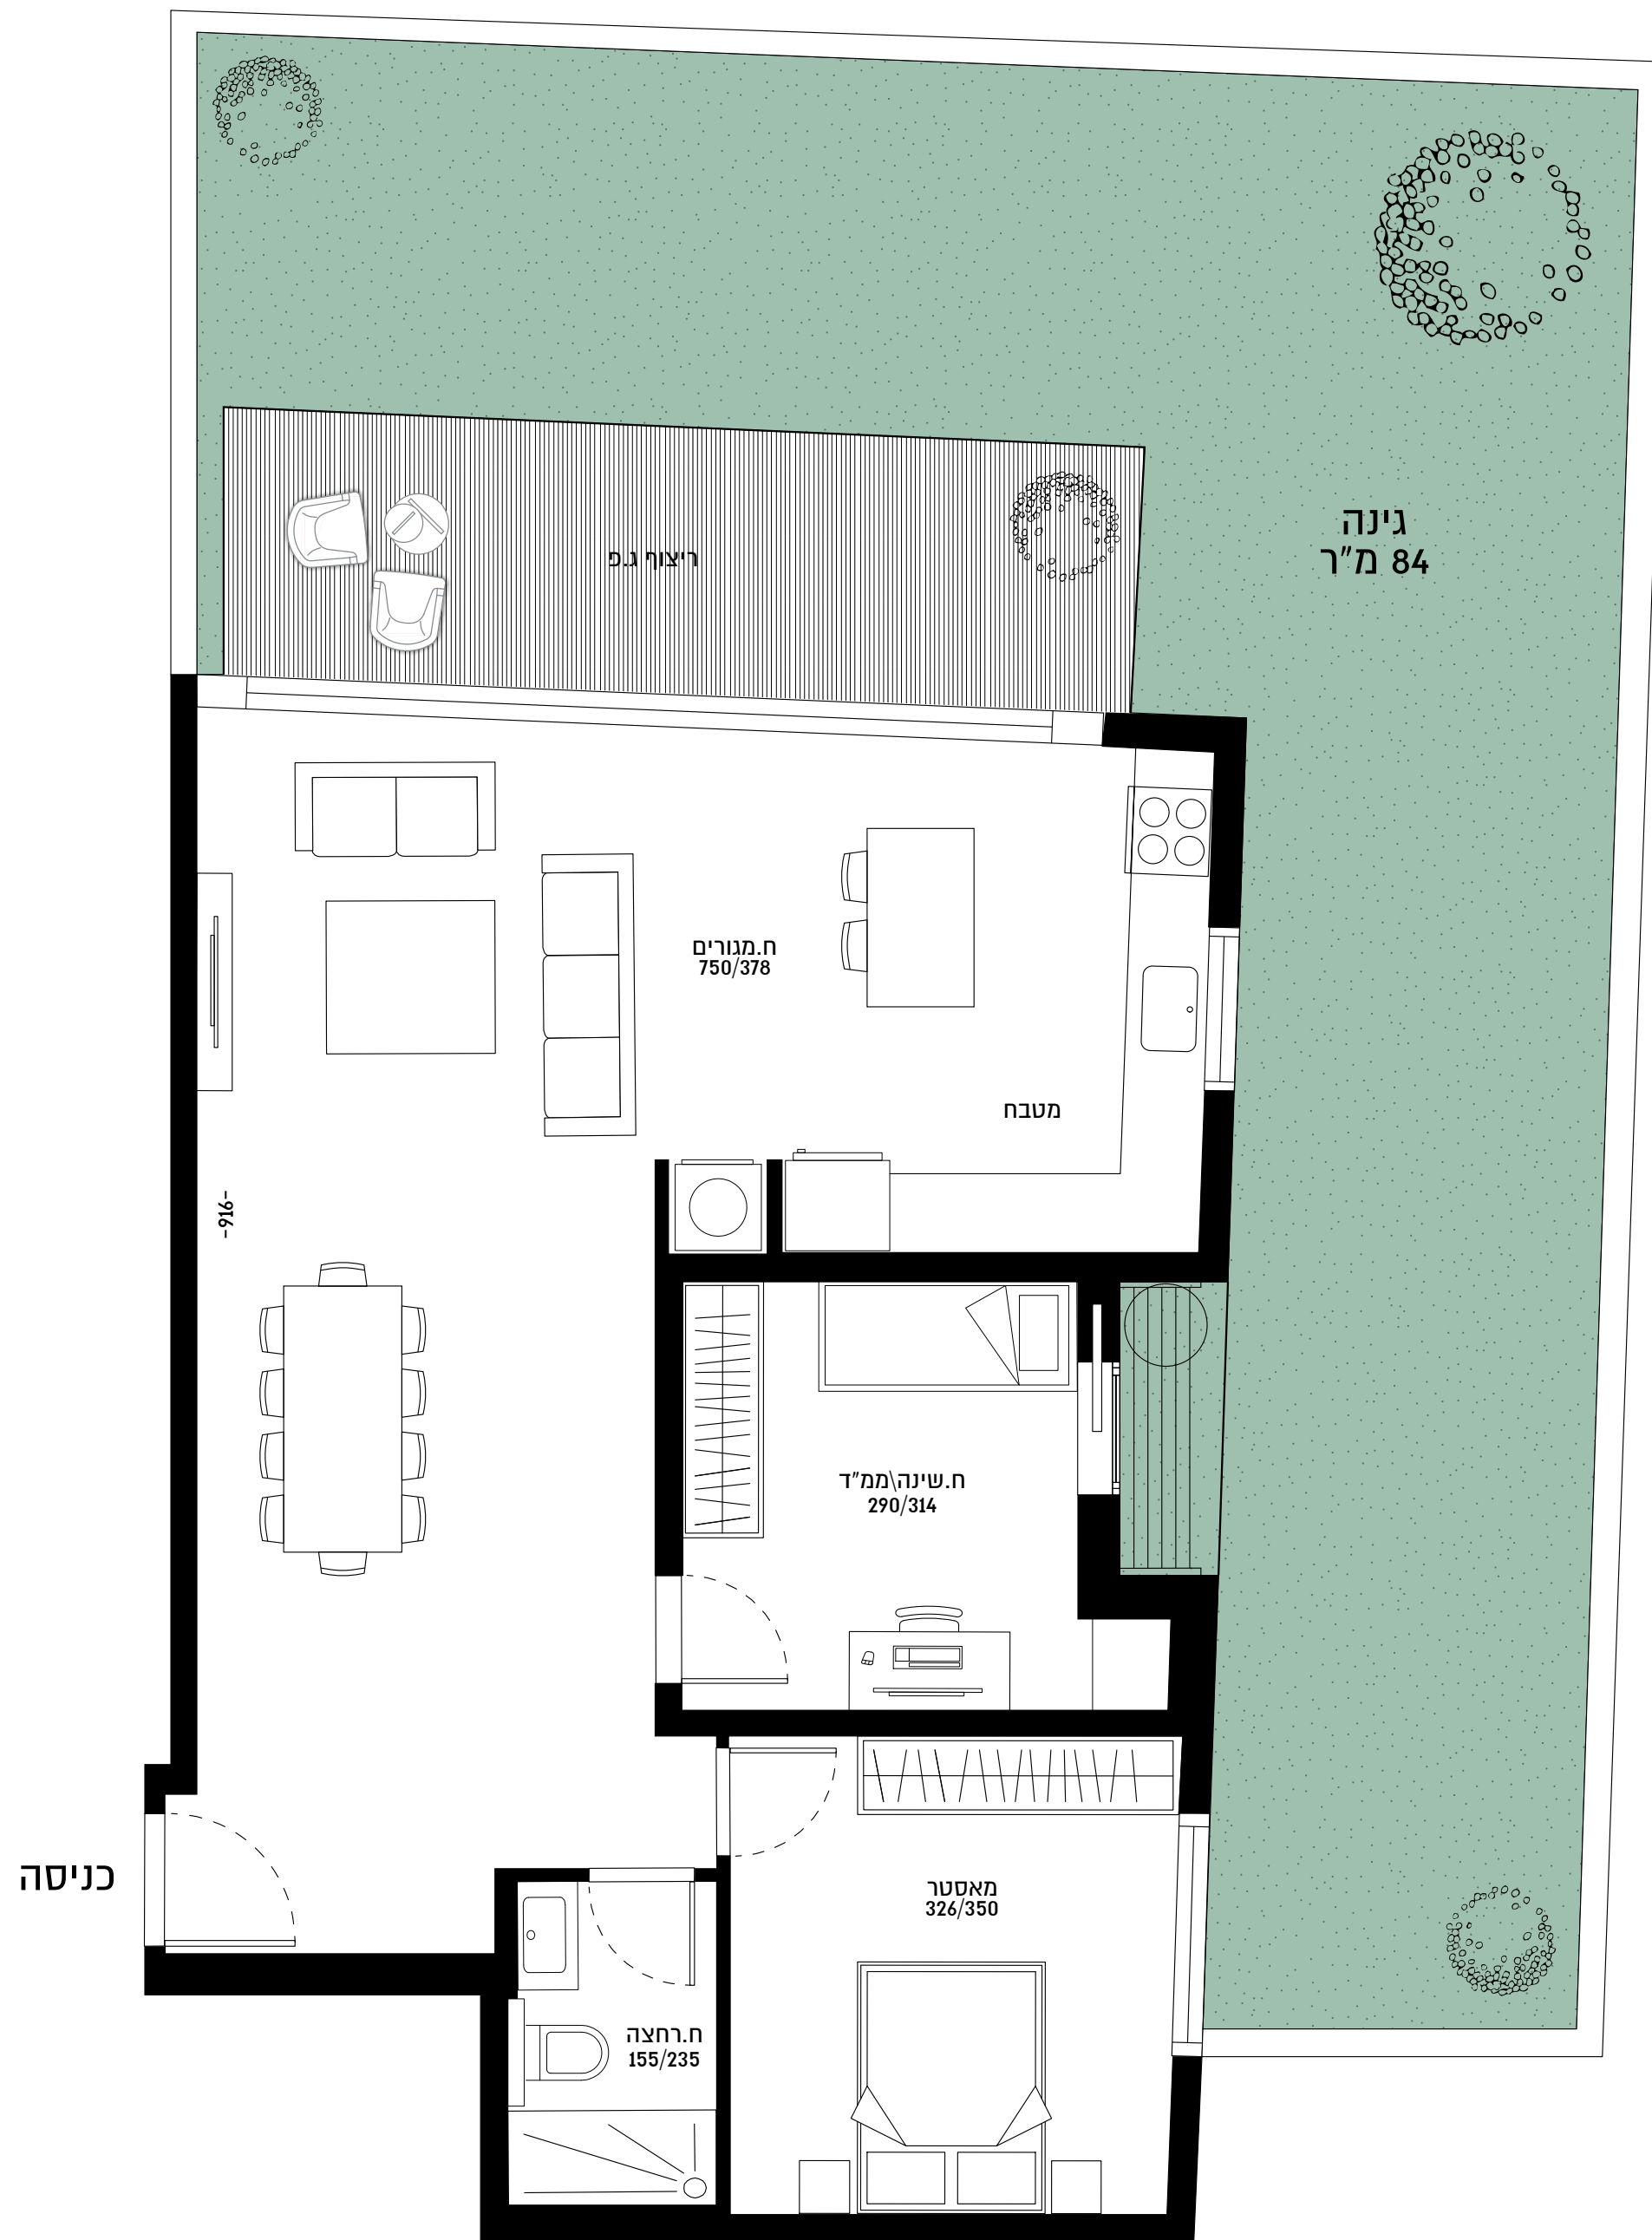

כניסה